


PIANTA
scala 1:50

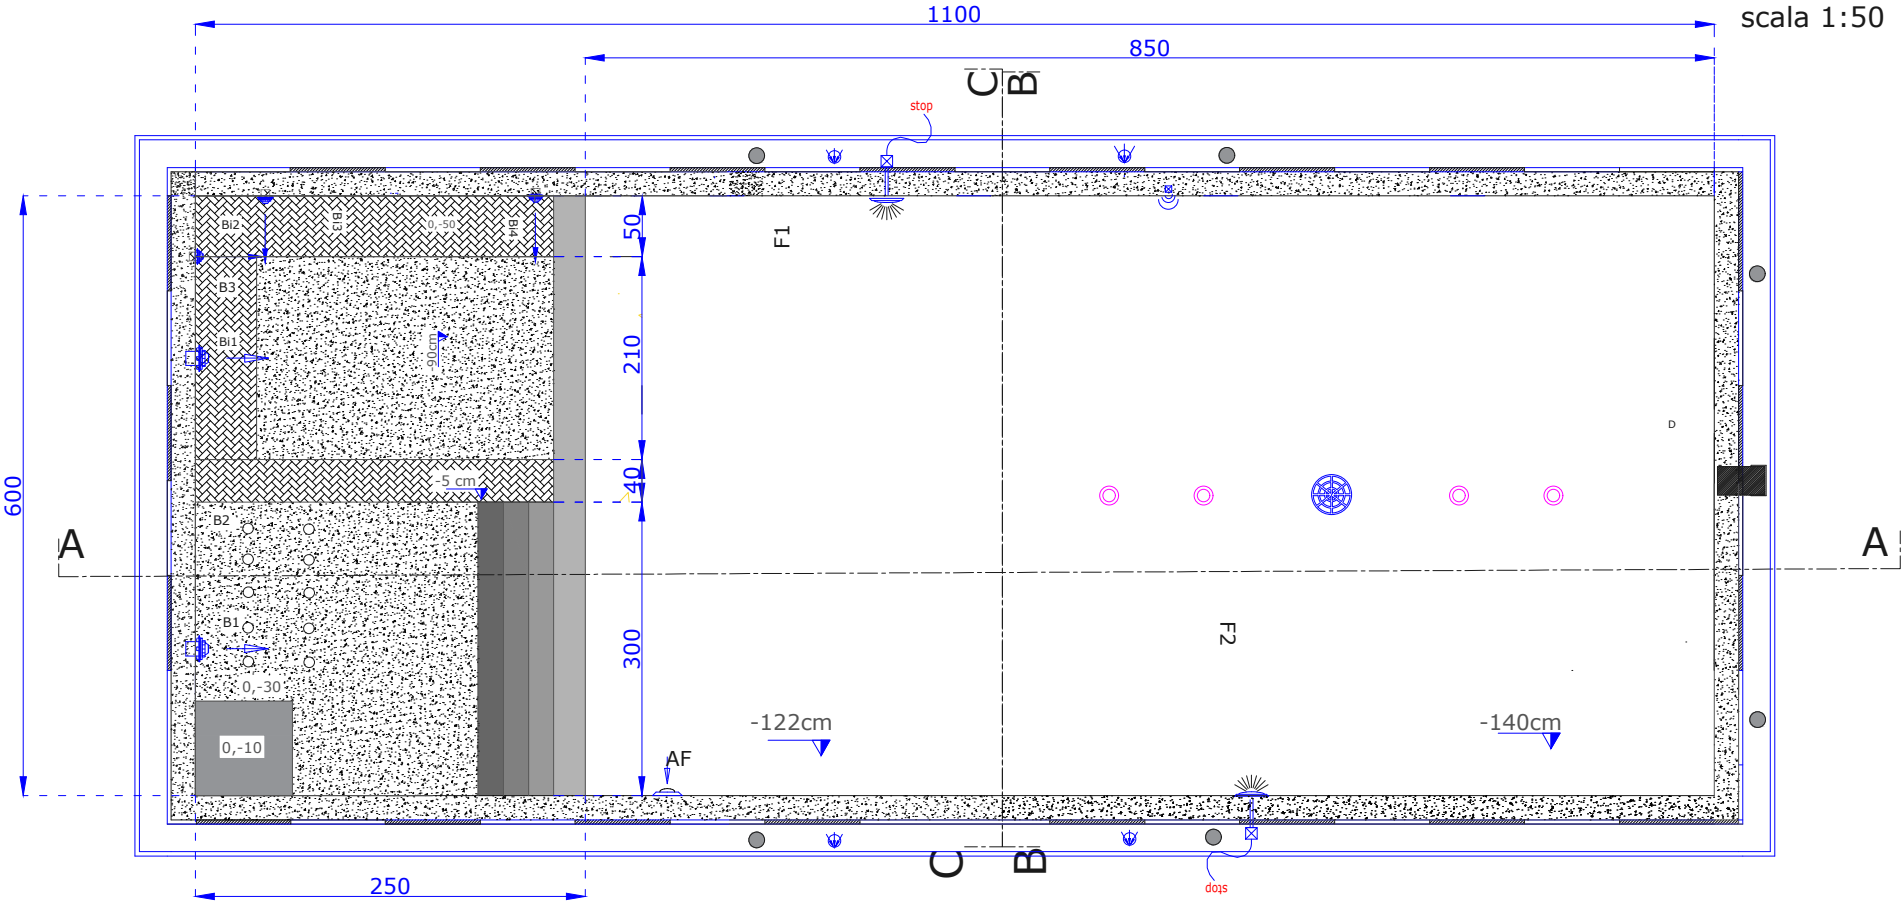

muretti in blocchi di cls realizzati in opera e gettati con ferri di armatura, posti ortogonalmente ai pannelli per sostegno della frequenza di n°01 almeno ogni 2/2,5 mt.

(verificarne in cantiere l'esatto posizionamento sulla base delle esigenze strutturali o impiantistiche)

Presa visione del corretto dimensionamento e relativo posizionamento impiantistica della piscina.
La consegna dei materiali è di circa 15 gg lavorativi dall'accettazione dei presenti disegni.
Qualsiasi modifica potrà ritardare la produzione.
Firma per accettazione

- LEGENDA:**
- CORRUGATO PER PIEZO ELECTRIC A PAVIMENTO
 - PIEZO ELECTRIC ACCENSIONE IDRO
 - ROTARY CLEANING JETS
 - SCARICO CANALE ALLA VASCA DI COMPENSAZIONE
 - BOCCHETTA DI MANDATA A PAVIMENTO
 - LAMA D'ACQUA CERVICALE
 - PAF1...PAF3 ASPIRAZIONE FONDO CANALE
 - B11... B14 BOCCHETTA IDROMASSAGGIO
 - FS1...FS2 FARO SPOT PER SCALINATE
 - B1... B6 BOCCHETTA DI MANDATA A PARETE
 - AF BOCCHETTA A PARETE PER SCOPA ASPIRAFANGO
 - SK1...SK3 SKIMMER DI ASPIRAZIONE SECRET DECK FLOW
 - PF PRESA DI FONDO PISCINA
 - F1... F2 led FARO PISCINA
 - SDF SCATOLA DI DERIVAZIONE PER FARO
 - SCATOLA DI RICARICA ROBOT


IMPORTANTE:
Le quote e gli spessori relativi alla platea piscina, alla soletta perimetrale e quelli di ogni altro manufatto in C.A. sono puramente indicativi e sarà compito del tecnico incaricato calcolarli e dimensionarli opportunamente.

NOTA - Tutte le quote sono espresse in cm, ad esclusione di quelle altimetriche che sono espresse in mt e sono riferite alla quota del RUSTICO 0,00, ovvero alla quota del piano finito di appoggio del bordo e/o pavimento perimetrale.

DIMENSIONI PISCINA:
SUPERFICIE: 66 MQ
PERIMETRO 34 MT
VOLUME: 80 MC

LA PRESENTE ANNULLA E SOSTITUISCE LE VERSIONI PRECEDENTI			
Committente:		COSTANTINO PASQUALI	
Comune:			
Disegnatore:	Progetto:	Forte dei Marmi	
AB			
Comm.:	Oggetto:	Pianta	
2024	Aggiornamenti:		
		Data:	Scala:
		17.01.2024	1:50
		Tavola:	1/2

PIANTA
scala 1:50

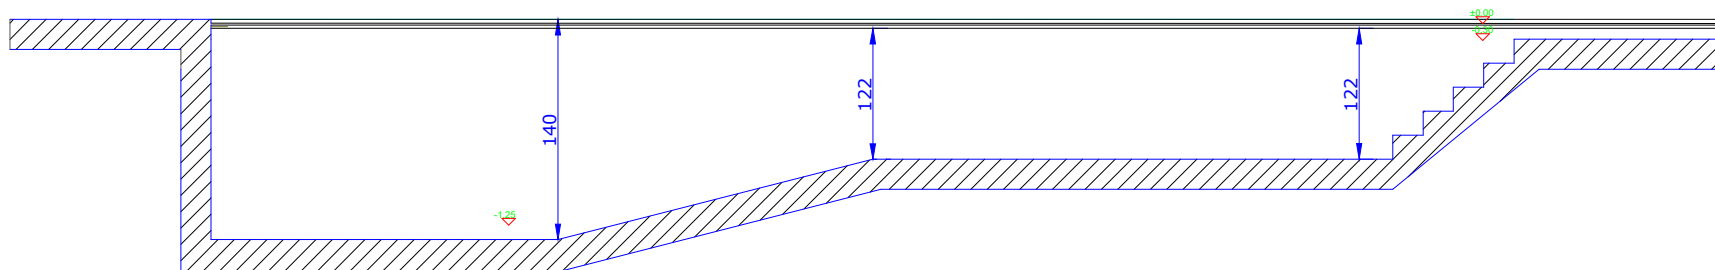

SEZIONE

muretti in blocchi di cls realizzati in opera e gettati con ferri di armatura, posti ortogonalmente ai pannelli per sostegno della frequenza di n°01 almeno ogni 2/2,5 mt.

(verificarne in cantiere l'esatto posizionamento sulla base delle esigenze strutturali o impiantistiche)

IMPORTANTE:
Le quote e gli spessori relativi alla platea piscina, alla soletta perimetrale e quelli di ogni altro manufatto in C.A. sono puramente indicativi e sarà compito del tecnico incaricato calcolarli e dimensionarli opportunamente.

NOTA - Tutte le quote sono espresse in cm, ad esclusione di quelle altimetriche che sono espresse in mt e sono riferite alla quota del RUSTICO 0,00, ovvero alla quota del piano finito di appoggio del bordo e/o pavimento perimetrale.

DIMENSIONI PISCINA:
SUPERFICIE: 66 MQ
PERIMETRO 34 MT
VOLUME: 80 MC

Presa visione del corretto dimensionamento e relativo posizionamento impiantistica della piscina.
La consegna dei materiali è di circa 15 gg lavorativi dall'accettazione dei presenti disegni.
Qualsiasi modifica potrà ritardare la produzione.
Firma per accettazione

LEGENDA:

- CORRUGATO PER PIEZO ELECTRIC A PAVIMENTO
- PIEZO ELECTRIC ACCENSIONE IDRO
- ROTARY CLEANING JETS
- SCARICO CANALE ALLA VASCA DI COMPENSAZIONE
- BOCCHETTA DI MANDATA A PAVIMENTO
- LAMA D'ACQUA CERVICALE
- PAF1...PAF3 ASPIRAZIONE FONDO CANALE
- B1...B4 BOCCHETTA IDROMASSAGGIO
- FS1...FS2 FARO SPOT PER SCALINATE
- B1...B6 BOCCHETTA DI MANDATA A PARETE
- AF BOCCHETTA A PARETE PER SCOPA ASPIRAFANGO
- SK1...SK3 SKIMMER DI ASPIRAZIONE SECRET DECK FLOW
- PF PRESA DI FONDO PISCINA
- F1...F2 led FARO PISCINA
- SDF SCATOLA DI DERIVAZIONE PER FARO
- SCATOLA DI RICARICA ROBOT

LA PRESENTE ANNULLA E SOSTITUISCE LE VERSIONI PRECEDENTI

Committente: COSTANTINO PASQUALI

Comune:

Disegnatore: AB Progetto: Forte dei Marmi

Comm.: 2024 Oggetto: Pianta

Aggiornamenti:

monbleu
piscine

Data: 17.01.2024 Scala: 1:50

Tavola: 2/2