


PIANTA scala 1:50

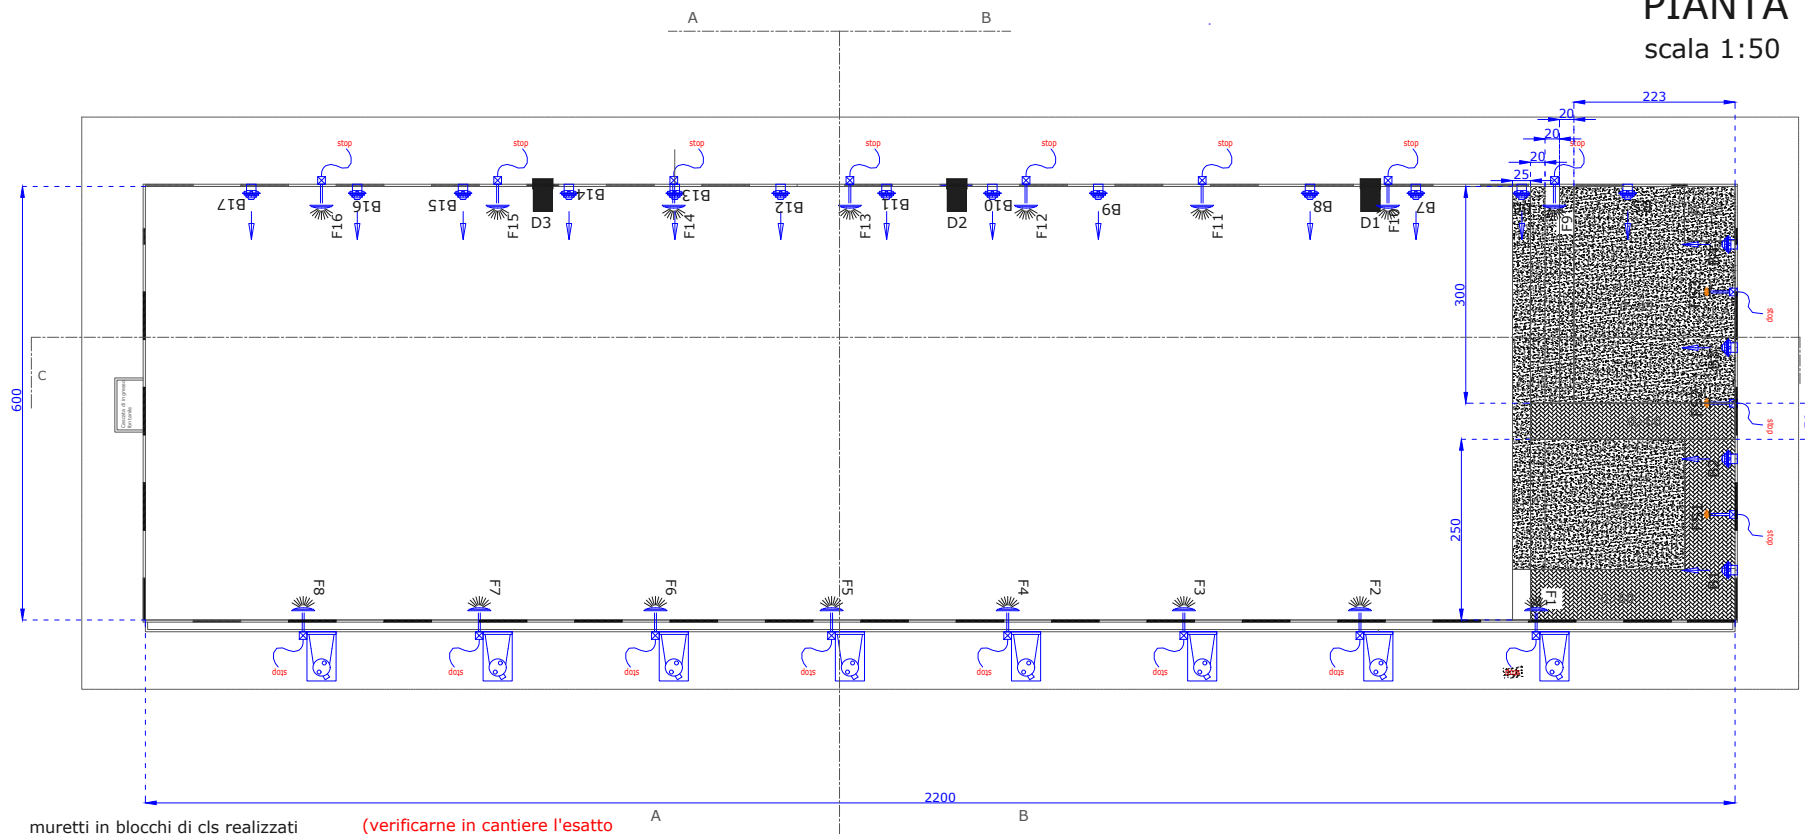

muretti in blocchi di cls realizzati in opera e gettati con ferri di armatura, posti ortogonalmente ai pannelli per sostegno della frequenza di n°01 almeno ogni 2/2,5 mt.

(verificarne in cantiere l'esatto posizionamento sulla base delle esigenze strutturali o impiantistiche)

IMPORTANTE:

Le quote e gli spessori relativi alla platea piscina, alla soletta perimetrale e quelli di ogni altro manufatto in C.A. sono puramente indicativi e sarà compito del tecnico incaricato calcolarli e dimensionarli opportunamente.

NOTA - Tutte le quote sono espresse in cm, ad esclusione di quelle altimetriche che sono espresse in mt e sono riferite alla quota del RUSTICO 0,00, ovvero alla quota del piano finito di appoggio del bordo e/o pavimento perimetrale.

DIMENSIONI PISCINA:


SUPERFICIE: 132,00 MQ
PERIMETRO: 56,00 MT
VOLUME: 178 MC

LA PRESENTE ANNULLA E SOSTITUISCE LE VERSIONI PRECEDENTI

Committente: Società le Fate dell'Argentario		monbleu piscine	
Comune: Via Localita' le Piane			
Disegnatore: AB	Progetto: Realizzazione nuova piscina interrata	Data: 24.10.2023	Scala: 1:50
Comm.: 2023	Oggetto: Pianta	Tavola: 1/3	
	Aggiornamenti:		

LEGENDA:

- CORRUGATO PER PIEZO ELECTRIC A PAVIMENTO
- PIEZO ELECTRIC ACCENSIONE IDRO
- ROTARY CLEANING JETS
- SCARICO CANALE ALLA VASCA DI COMPENSAZIONE
- BOCCHETTA DI MANDATA A PAVIMENTO
- LAMA D'ACQUA CERVICALE
- ASPIRAZIONE FONDO CANALE
- BOCCHETTA IDROMASSAGGIO
- FARO SPOT PER SCALINATE
- BOCCHETTA DI MANDATA A PARETE
- BOCCHETTA A PARETE PER SCOPRA ASPIRAFANGO
- SKIMMER DI ASPIRAZIONE SECRET DECK FLOW
- PRESA DI FONDO PISCINA
- FARO PISCINA
- SCATOLA DI DERIVAZIONE PER FARO
- SCATOLA DI RICARICA ROBOT

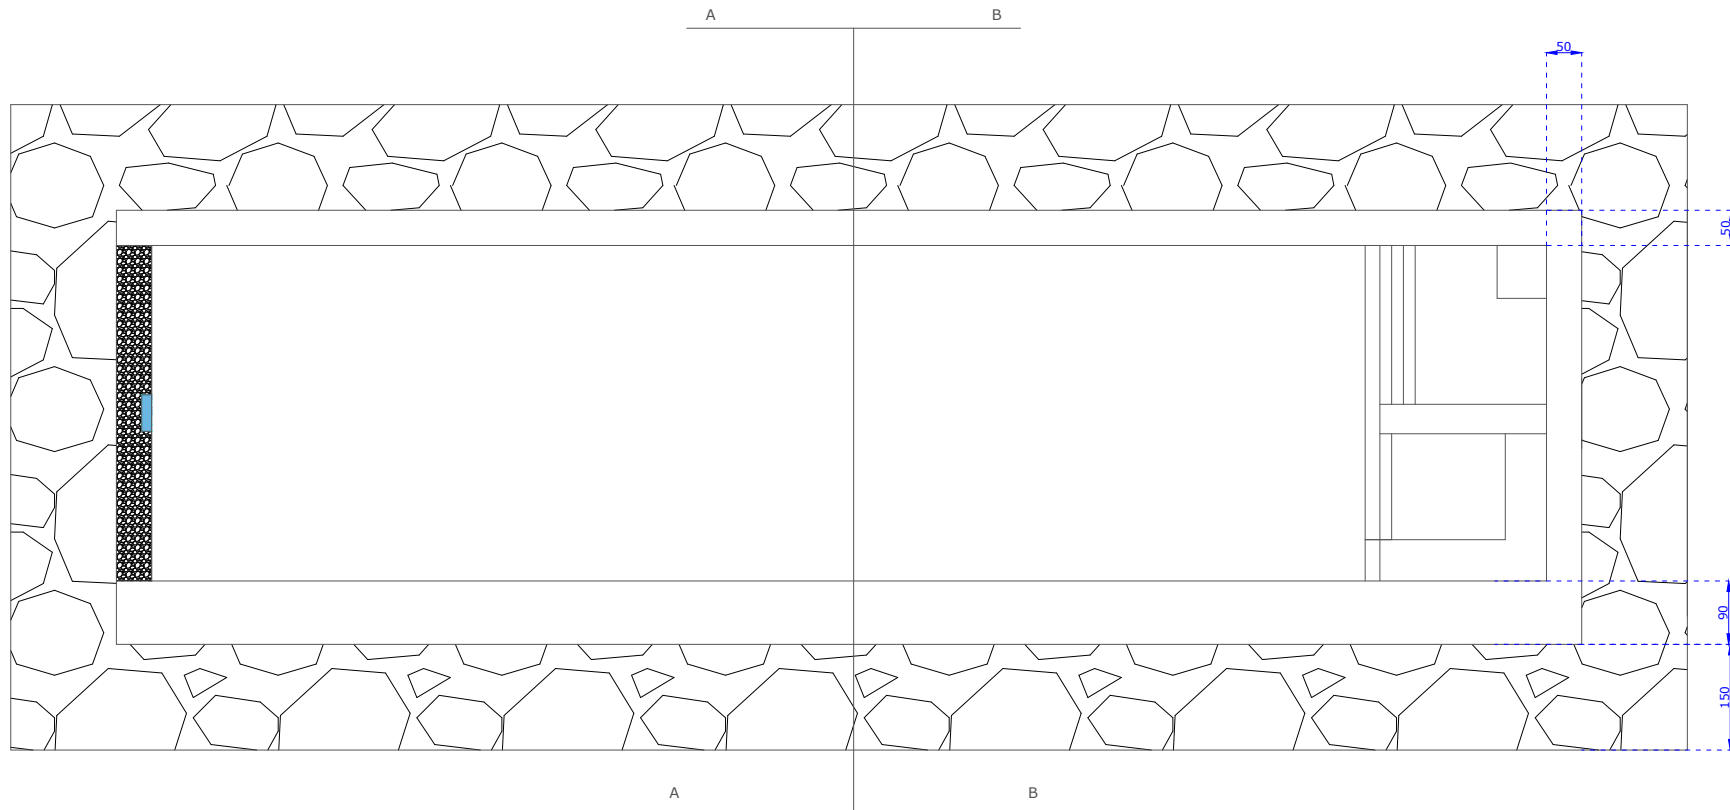

muretti in blocchi di cls realizzati in opera e gettati con ferri di armatura, posti ortogonalmente ai pannelli per sostegno della frequenza di n°01 almeno ogni 2/2,5 mt.

(verificarne in cantiere l'esatto posizionamento sulla base delle esigenze strutturali o impiantistiche)

LEGENDA:

- CORRUGATO PER PIEZO ELECTRIC A PAVIMENTO
 - PIEZO ELECTRIC ACCENSIONE IDRO
 - ROTARY CLEANING JETS
 - SCARICO CANALE ALLA VASCA DI COMPENSAZIONE
 - BOCCHETTA DI MANDATA A PAVIMENTO
 - LAMA D'ACQUA CERVICALE
 - PAF1...PAF3
 - BI1...BI4
 - FS1...FS2
 - BI1...BI6
 - AF
 - SK1...SK3
 - PRESA DI FONDO PISCINA
 - F1...F2 led
 - SDF
 - SCATOLA DI RICARICA ROBOT
- ASPIRAZIONE FONDO CANALE
BOCCHETTA IDROMASSAGGIO
FARO SPOT PER SCALINATE
BOCCHETTA DI MANDATA A PARETE
BOCCHETTA A PARETE PER SCOPA ASPIRAFANGO
SKIMMER DI ASPIRAZIONE SECRET DECK FLOW

IMPORTANTE:

Le quote e gli spessori relativi alla platea piscina, alla soletta perimetrale e quelli di ogni altro manufatto in C.A. sono puramente indicativi e sarà compito del tecnico incaricato calcolarli e dimensionarli opportunamente.

NOTA - Tutte le quote sono espresse in cm, ad esclusione di quelle altimetriche che sono espresse in mt e sono riferite alla quota del RUSTICO 0,00, ovvero alla quota del piano finito di appoggio del bordo e/o pavimento perimetrale.

DIMENSIONI PISCINA:

SUPERFICIE: 132,00 MQ



PERIMETRO: 56,00 MT

VOLUME: 178 MC


LA PRESENTE ANNULLA E SOSTITUISCE LE VERSIONI PRECEDENTI

Committente: Società le Fate dell'Argentario		<div>monbleu</div> <div>piscine</div>	
Comune: Via Localita' le Piane			
Disegnatore: AB	Progetto: Realizzazione nuova piscina interrata	Data: 24.10.2023	Scala: 1:50
Comm.: <div>2023</div>	Oggetto: Pianta	Tavola: <div>2/3</div>	
Aggiornamenti:			

Section C-C

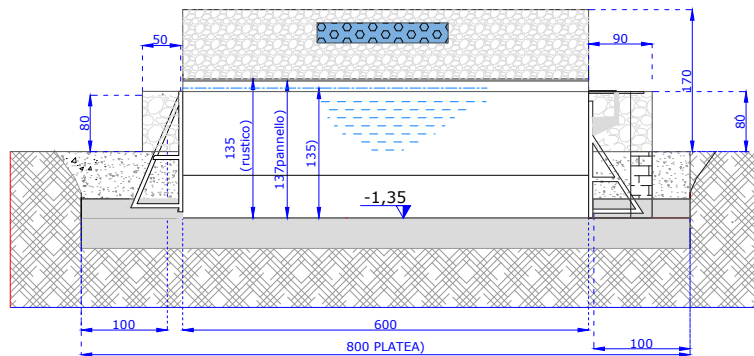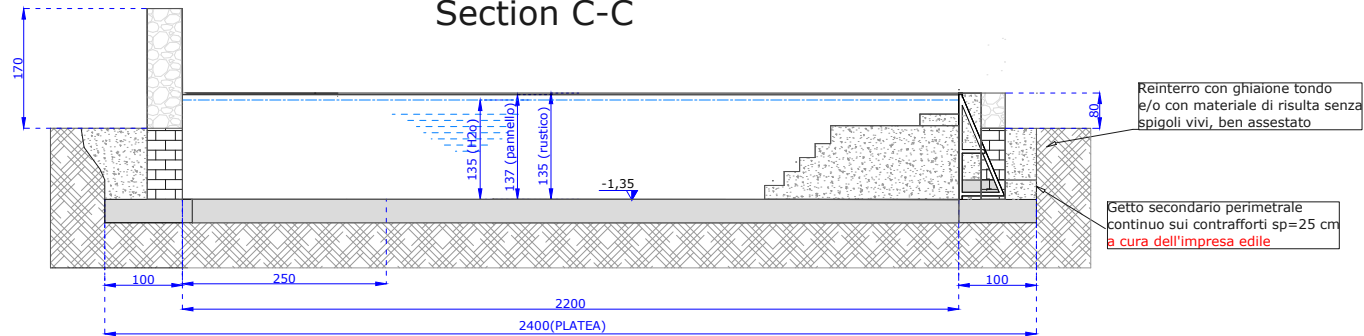

Section A-A

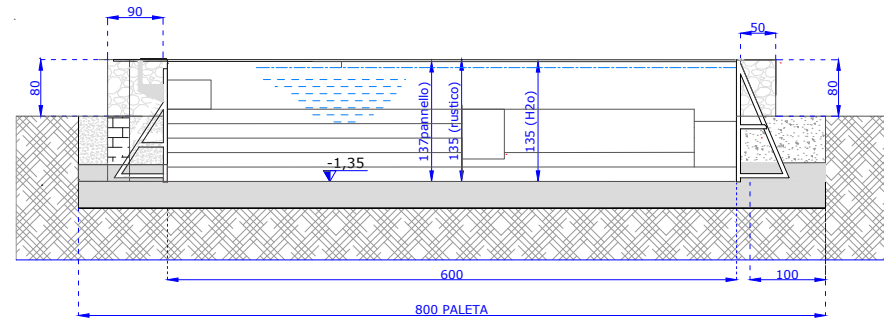

Section B-B

muretti in blocchi di cls realizzati in opera e gettati con ferri di armatura, posti ortogonalmente ai pannelli per sostegno della frequenza di n°01 almeno ogni 2/2,5 mt.

(verificare in cantiere l'esatto posizionamento sulla base delle esigenze strutturali o impiantistiche)

IMPORTANTE:

Le quote e gli spessori relativi alla platea piscina, alla soletta perimetrale e quelli di ogni altro manufatto in C.A. sono puramente indicativi e sarà compito del tecnico incaricato calcolarli e dimensionarli opportunamente.

NOTA - Tutte le quote sono espresse in cm, ad esclusione di quelle altimetriche che sono espresse in mt e sono riferite alla quota del RUSTICO 0,00, ovvero alla quota del piano finito di appoggio del bordo e/o pavimento perimetrale.

DIMENSIONI PISCINA:

SUPERFICIE: 132,00 MQ

PERIMETRO: 56,00 MT

VOLUME: 178 MC

LEGENDA:

- CORRUGATO PER PIEZO ELECTRIC A PAVIMENTO
- ROTARY CLEANING JETS
- SCARICO CANALE ALLA VASCA DI COMPENSAZIONE
- BOCCHETTA DI MANDATA A PAVIMENTO
- LAMA D'ACQUA CERVICALE
- ASPIRAZIONE FONDO CANALE
- BOCCHETTA IDROMASSAGGIO
- FARO SPOT PER SCALINATE
- BOCCHETTA DI MANDATA A PARETE
- BOCCHETTA A PARETE PER SCOPA ASPIRAFANGO
- SKIMMER DI ASPIRAZIONE SECRET DECK FLOW
- PRESA DI FONDO PISCINA
- FARO PISCINA
- SCATOLA DI DERIVAZIONE PER FARO
- SCATOLA DI RICARICA ROBOT

LA PRESENTE ANNULLA E SOSTITUISCE LE VERSIONI PRECEDENTI

Committente: Società le Fate dell'Argentario		monbleu piscine	
Comune: Via Localita' le Piane			
Disegnatore: AB	Progetto: Realizzazione nuova piscina interrata	Data: 24.10.2023	Scala: 1:50
Comm.: 2023	Oggetto: Pianta	Tavola: 3/3	
	Aggiornamenti:		