


PIANTA
scala 1:50

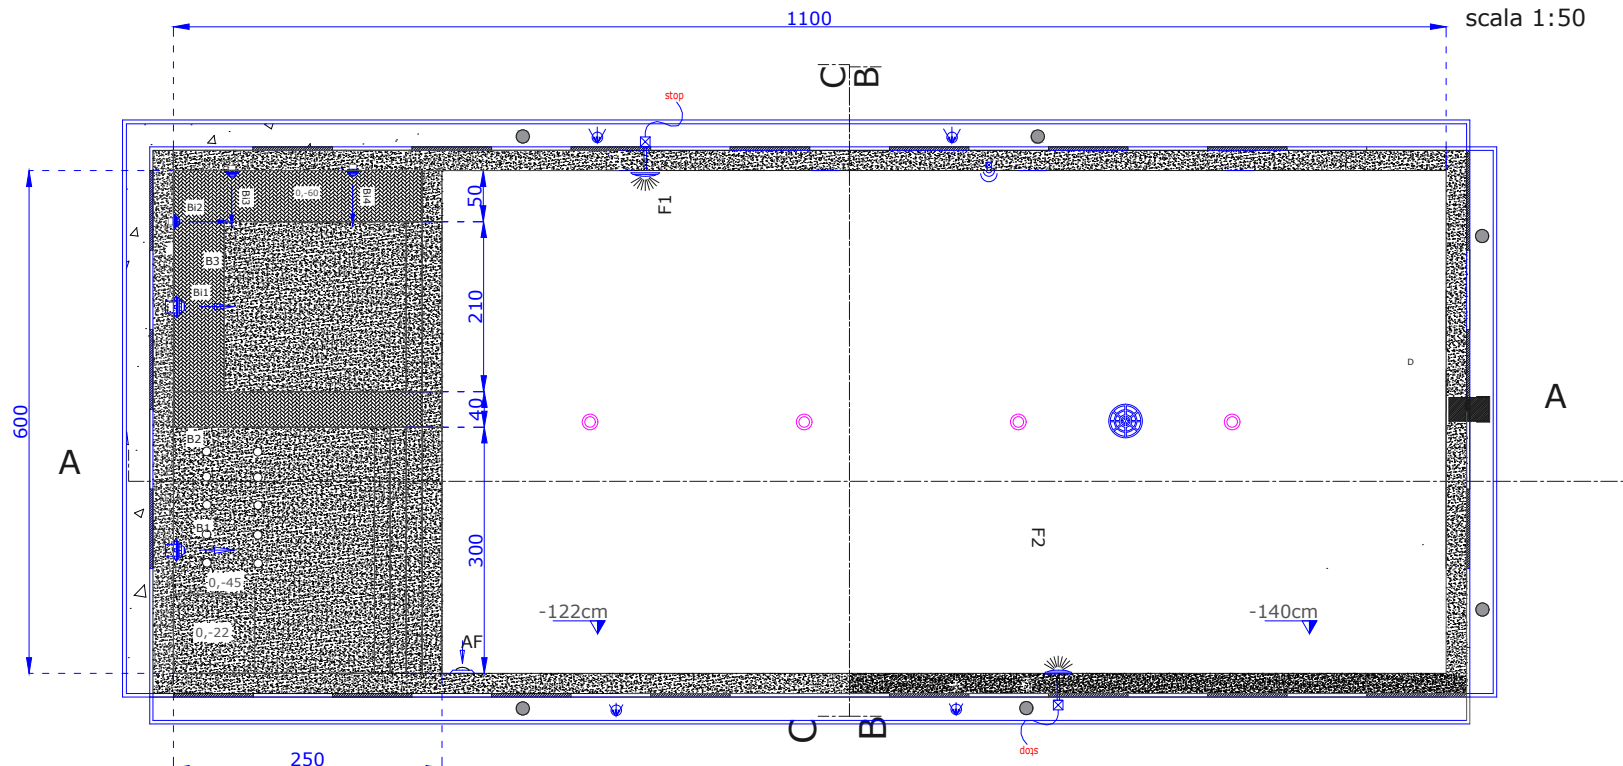

muretti in blocchi di cls realizzati in opera e gettati con ferri di armatura, posti ortogonalmente ai pannelli per sostegno della frequenza di n°01 almeno ogni 2/2,5 mt.

(verificarne in cantiere l'esatto posizionamento sulla base delle esigenze strutturali o impiantistiche)

LEGENDA:

- PIEZO ELECTRIC PER PAVIMENTO
- PIEZO ELECTRIC ACCENSIONE IDRO
- ROTARY CLEANING JETS
- SCARICO CANALE ALLA VASCA DI COMPENSAZIONE
- BOCCHETTA DI MANDATA A PAVIMENTO
- LAMA D'ACQUA CERVICALE
- PAF1...PAF3 ASPIRAZIONE FONDO CANALE
- B1...B4 BOCCHETTA IDROMASSAGGIO
- FS1...FS2 FARO SPOT PER SCALINATE
- B1...B6 BOCCHETTA DI MANDATA A PARETE
- AF BOCCHETTA A PARETE PER SCOPA ASPIRAFANGO
- SK1...SK3 SKIMMER DI ASPIRAZIONE SECRET DECK FLOW
- PF PRESA DI FONDO PISCINA
- F1...F2 FARO PISCINA
- SDF SCATOLA DI DERIVAZIONE PER FARO
- SCATOLA DI RICARICA ROBOT

IMPORTANTE:

Le quote e gli spessori relativi alla platea piscina, alla soletta perimetrale e quelli di ogni altro manufatto in C.A. sono puramente indicativi e sarà compito del tecnico incaricato calcolarli e dimensionarli opportunamente.

NOTA - Tutte le quote sono espresse in cm, ad esclusione di quelle altimetriche che sono espresse in mt e sono riferite alla quota del RUSTICO 0,00, ovvero alla quota del piano finito di appoggio del bordo e/o pavimento perimetrale.

DIMENSIONI PISCINA:

SUPERFICIE: 660,00 MQ
PERIMETRO 34,00 MT
VOLUME: 92400, MC

Presa visione del corretto dimensionamento e relativo posizionamento impiantistica della piscina. La consegna dei materiali è di circa 15 gg lavorativi dall'accettazione dei presenti disegni.

Qualsiasi modifica potrà ritardare la produzione. Firma per accettazione

LA PRESENTE ANNULLA E SOSTITUISCE LE VERSIONI PRECEDENTI

Committente: COSTANTINO PASQUALI

Comune:

Disegnatore: AB Progetto: Forte dei Marmi

Comm.: 2023 Oggetto: Pianta


Aggiornamenti:

monbleu
piscine

Data: 16.01.2024 Scala: 1:50

Tavola: 1/1

PIANTA
scala 1:50

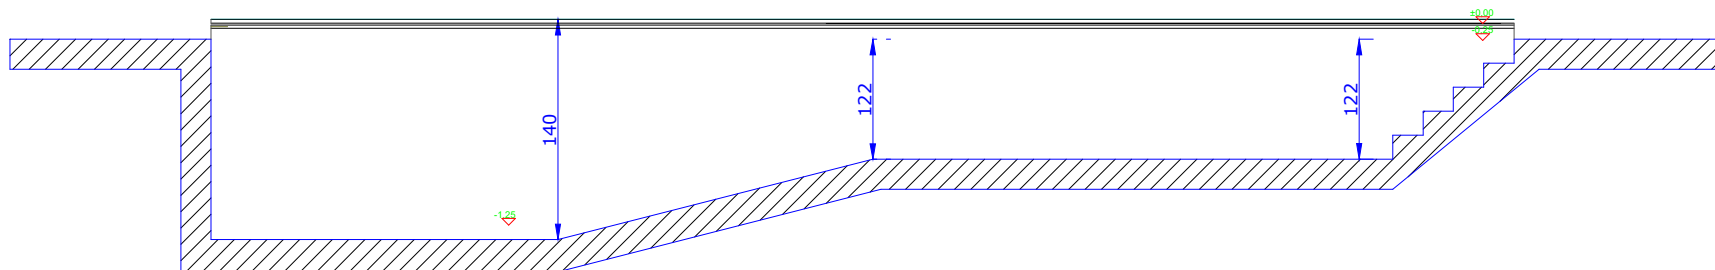

SEZIONE

muretti in blocchi di cls realizzati in opera e gettati con ferri di armatura, posti ortogonalmente ai pannelli per sostegno della frequenza di n°01 almeno ogni 2/2,5 mt.

(verificarne in cantiere l'esatto posizionamento sulla base delle esigenze strutturali o impiantistiche)

IMPORTANTE:
Le quote e gli spessori relativi alla platea piscina, alla soletta perimetrale e quelli di ogni altro manufatto in C.A. sono puramente indicativi e sarà compito del tecnico incaricato calcolarli e dimensionarli opportunamente.

NOTA - Tutte le quote sono espresse in cm, ad esclusione di quelle altimetriche che sono espresse in mt e sono riferite alla quota del RUSTICO 0,00, ovvero alla quota del piano finito di appoggio del bordo e/o pavimento perimetrale.

DIMENSIONI PISCINA:
SUPERFICIE: 660,00 MQ
PERIMETRO 34,00 MT
VOLUME: 92400, MC

Presa visione del corretto dimensionamento e relativo posizionamento impiantistica della piscina.
La consegna dei materiali è di circa 15 gg lavorativi dall'accettazione dei presenti disegni.
Qualsiasi modifica potrà ritardare la produzione.
Firma per accettazione

LEGENDA:

- CORRUGATO PER PIEZO ELECTRIC A PAVIMENTO
- PIEZO ELECTRIC ACCENSIONE IDRO
- ROTARY CLEANING JETS
- SCARICO CANALE ALLA VASCA DI COMPENSAZIONE
- BOCCHETTA DI MANDATA A PAVIMENTO
- LAMA D'ACQUA CERVICALE
- PAF1...PAF3 ASPIRAZIONE FONDO CANALE
- B1...B4 BOCCHETTA IDROMASSAGGIO
- FS1...FS2 FARO SPOT PER SCALINATE
- B1...B6 BOCCHETTA DI MANDATA A PARETE
- AF BOCCHETTA A PARETE PER SCOPA ASPIRAFANGO
- SK1...SK3 SKIMMER DI ASPIRAZIONE SECRET DECK FLOW
- PF PRESA DI FONDO PISCINA
- F1...F2 led FARO PISCINA
- SDF SCATOLA DI DERIVAZIONE PER FARO
- SCATOLA DI RICARICA ROBOT

LA PRESENTE ANNULLA E SOSTITUISCE LE VERSIONI PRECEDENTI

Committente:	COSTANTINO PASQUALI	monbleu piscine	
Comune:			
Disegnatore: AB	Progetto: Forte dei Marmi	Data: 16.01.2024	Scala: 1:50
Comm.: 2023	Oggetto: Pianta	Tavola: 1/2	
	Aggiornamenti:		